

TAV\_b.2.7

# SISTEMA URBANO: Residenziale


## Zona omogenea 7b (industriale di riconversione)

Superficie Territoriale (ST) tot. zona omogenea = 104.172 mq

V = 255.056 mc

Superficie coperta(SC) zona omogenea = 39.482 mq

SC = 38% della ST

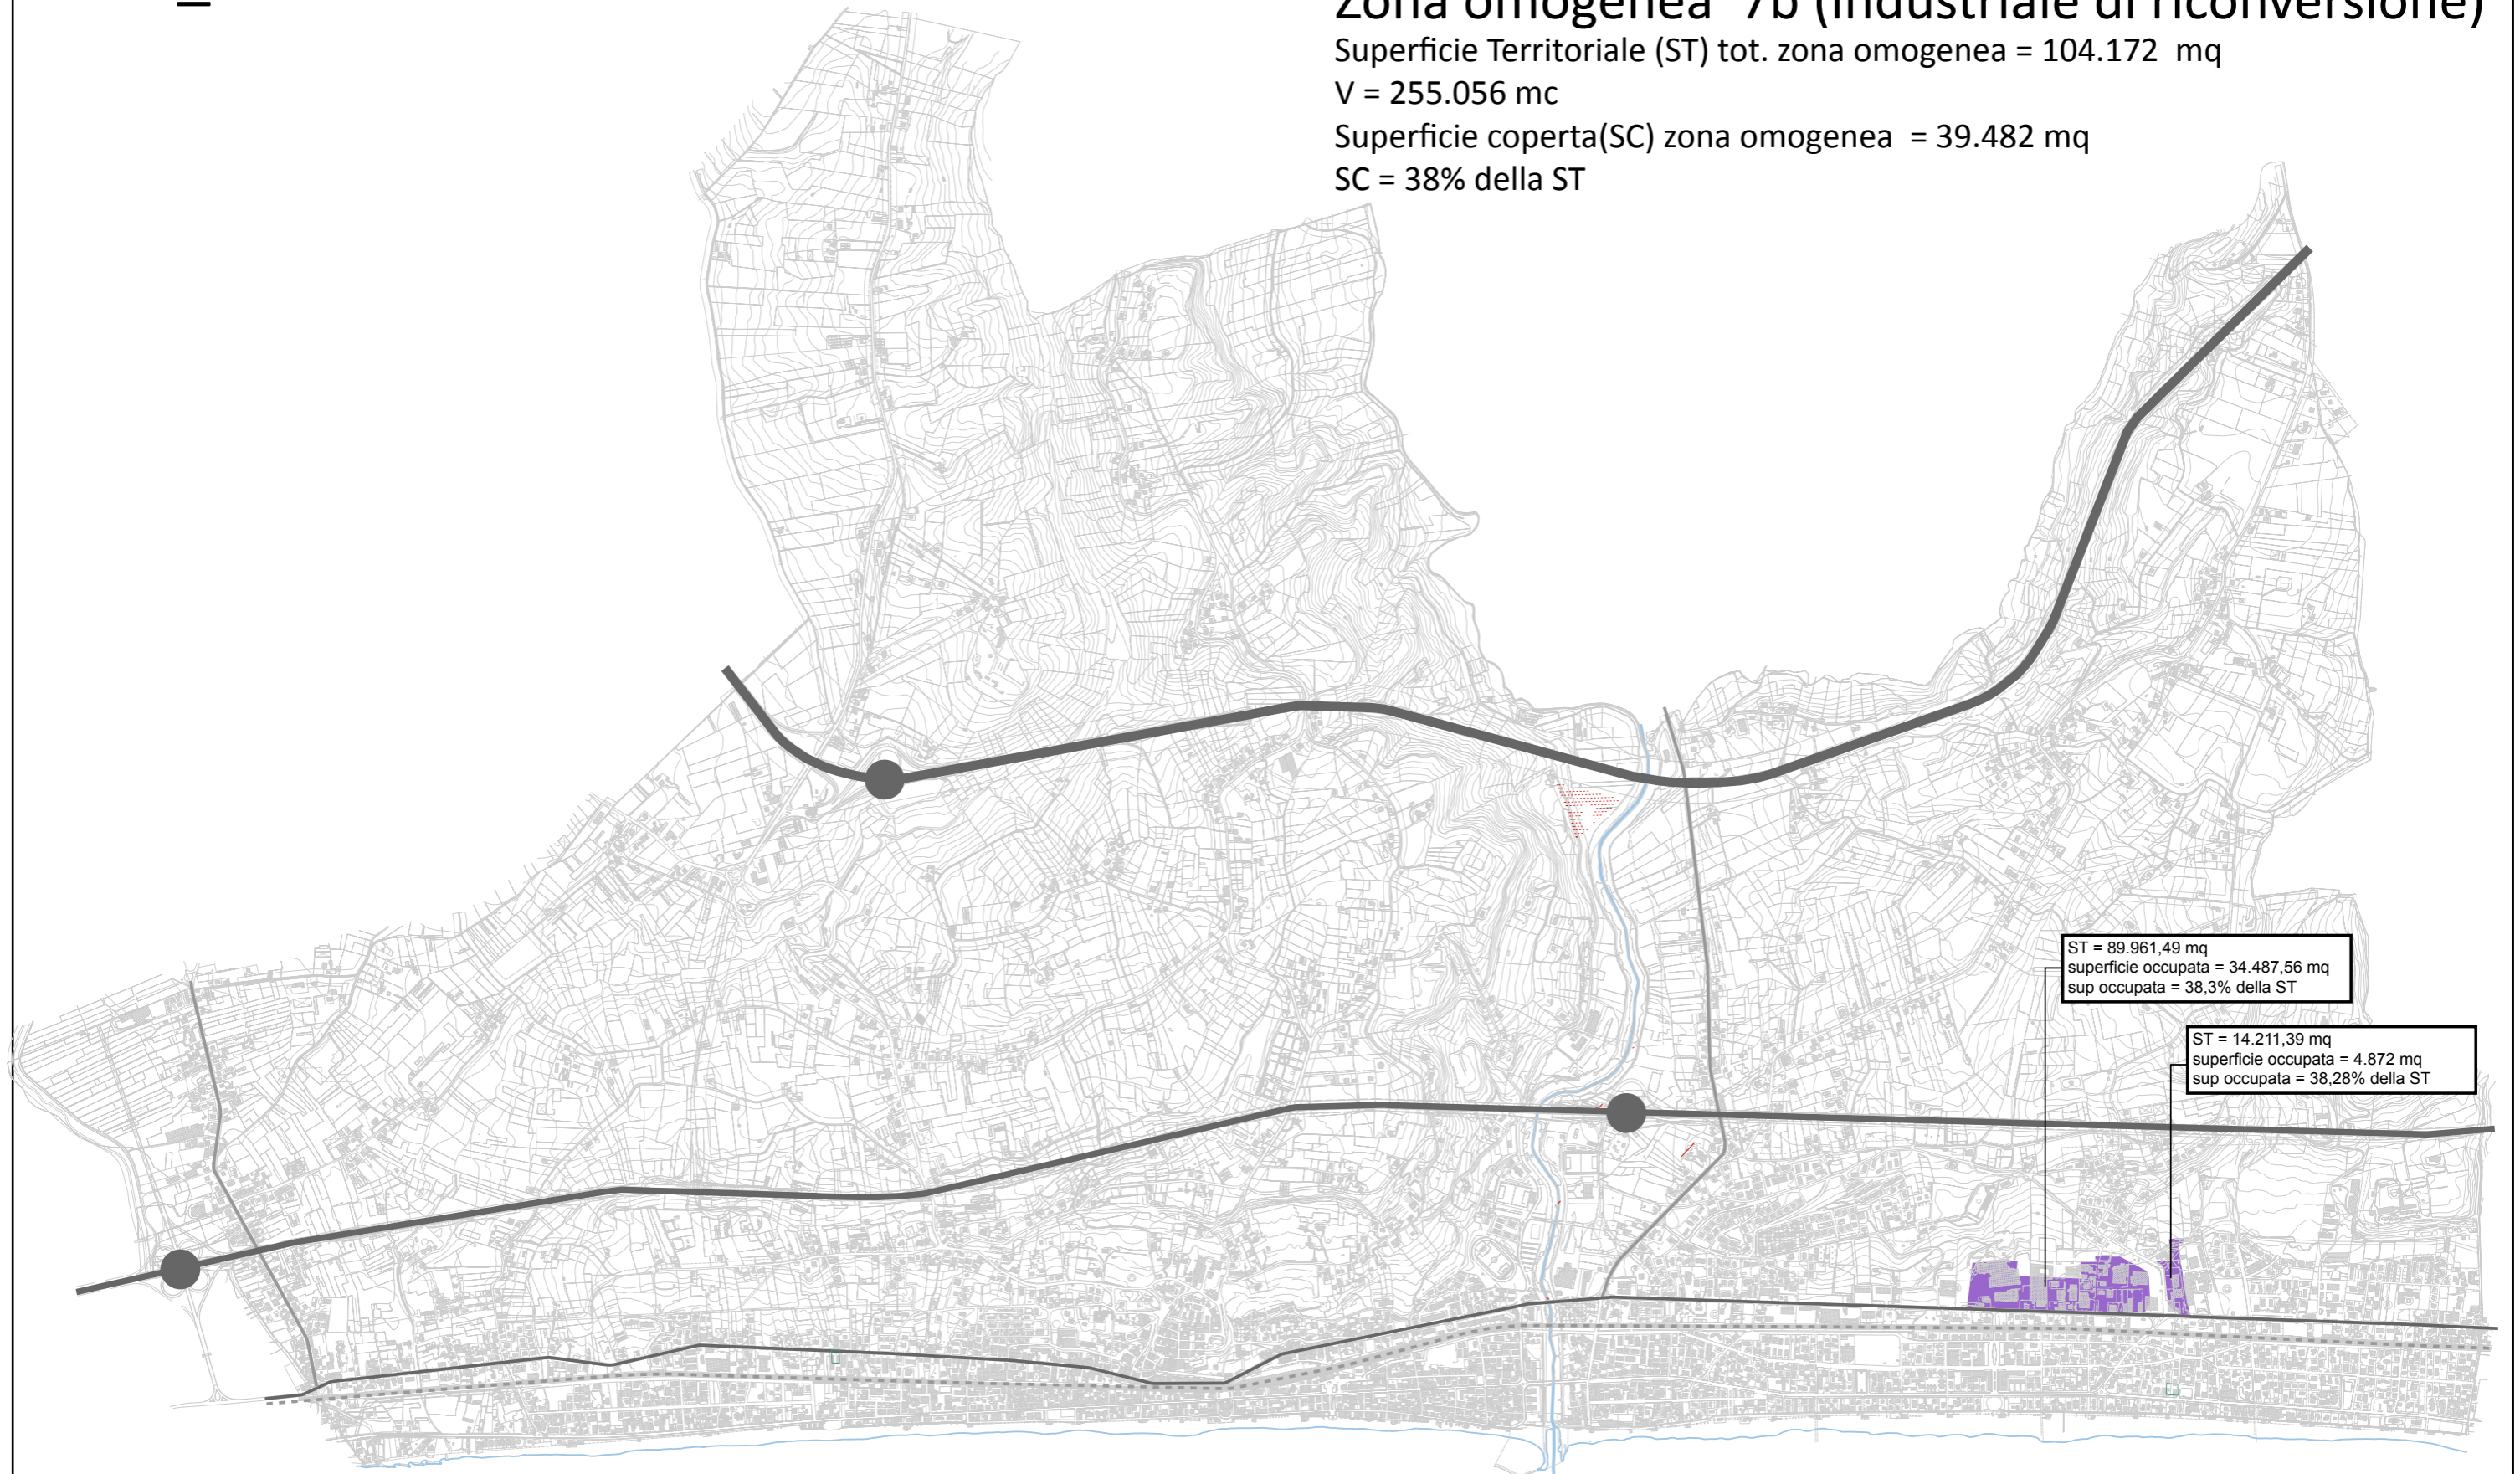

ST = 89.961,49 mq  
superficie occupata = 34.487,56 mq  
sup occupata = 38,3% della ST

ST = 14.211,39 mq  
superficie occupata = 4.872 mq  
sup occupata = 38,28% della ST